N O V I N Y P O D R A L S K E M

Ú Z E M N Í P L Á N

DOPRAVNÍ INFRASTRUKTURA - SILNIČNÍ A DRÁŽNÍ DOPRAVA

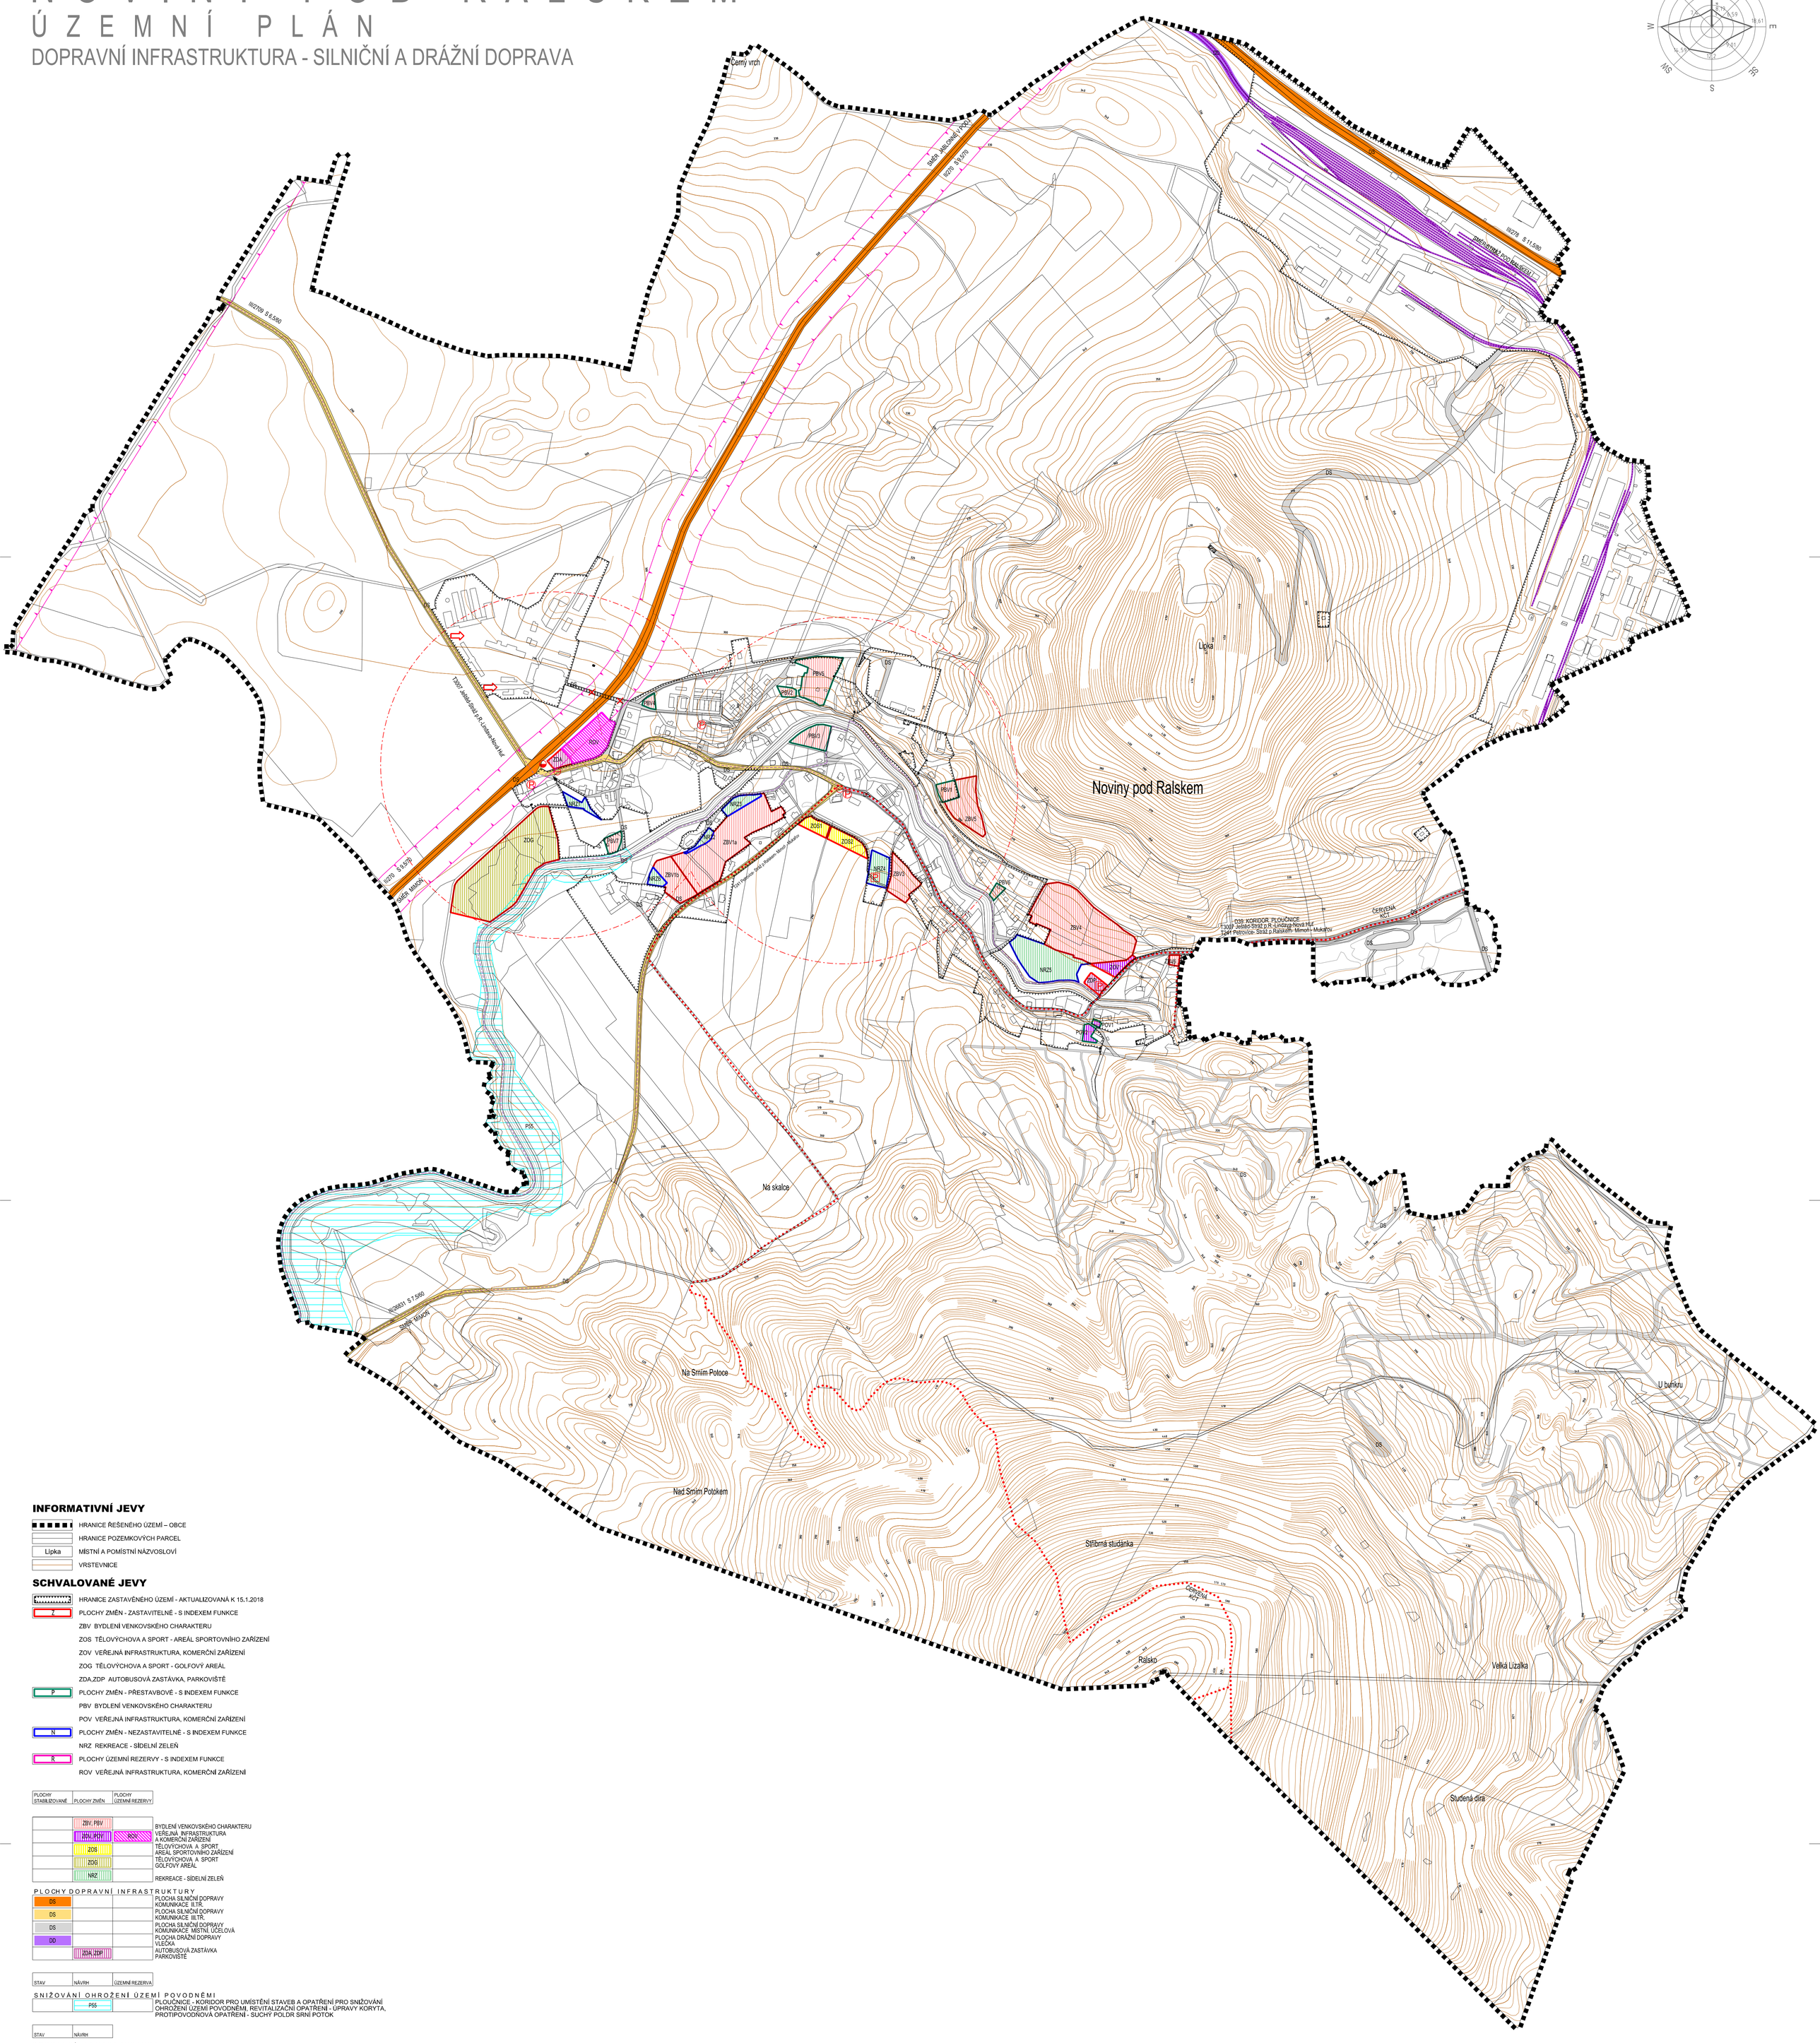

INFORMATIVNÍ JEVY

- HRANICE ŘEŠENÉHO ÚZEMÍ – OBCE
- HRANICE POZEMKOVÝCH PARCEL
- Lipka — MÍSTNÍ A POMÍSTNÍ NÁZVOSLOVÍ
- VRSTEVNICE

SCHVALOVANÉ JEVY

- HRANICE ZASTAVĚNÉHO ÚZEMÍ - AKTUALIZOVANÁ K 15.1.2018
- Z — PLOCHY ZMĚN - ZASTAVITELNÉ - S INDEXEM FUNKCE
  - ZBV BYDLENÍ VENKOVSKÉHO CHARAKTERU
  - ZOS TĚLOVÝCHOVA A SPORT - AREÁL SPORTOVNÍHO ZAŘÍZENÍ
  - ZOV VEŘEJNÁ INFRASTRUKTURA, KOMERČNÍ ZAŘÍZENÍ
  - ZOG TĚLOVÝCHOVA A SPORT - GOLFOVÝ AREÁL
  - ZDA,ZDP AUTOBUSOVÁ ZASTÁVKA, PARKOVIŠTĚ
- P — PLOCHY ZMĚN - PŘESTAVBOVÉ - S INDEXEM FUNKCE
  - PBV BYDLENÍ VENKOVSKÉHO CHARAKTERU
  - POV VEŘEJNÁ INFRASTRUKTURA, KOMERČNÍ ZAŘÍZENÍ
- N — PLOCHY ZMĚN - NEZASTAVITELNÉ - S INDEXEM FUNKCE
  - NRZ REKREACE - SÍDELNÍ ZELEŇ
- R — PLOCHY ÚZEMNÍ REZERVY - S INDEXEM FUNKCE
  - ROV VEŘEJNÁ INFRASTRUKTURA, KOMERČNÍ ZAŘÍZENÍ

PLOCHY STABILIZOVANÉ	PLOCHY ZMĚN	PLOCHY ÚZEMNÍ REZERVY	
	ZBV, PBV		BYDLENÍ VENKOVSKÉHO CHARAKTERU
	ZOV, POV	ROV	VEŘEJNÁ INFRASTRUKTURA A KOMERČNÍ ZAŘÍZENÍ
	ZOS		TĚLOVÝCHOVA A SPORT AREÁL SPORTOVNÍHO ZAŘÍZENÍ
	ZOG		TĚLOVÝCHOVA A SPORT GOLFOVÝ AREÁL
	NRZ		REKREACE - SÍDELNÍ ZELEŇ

P L O C H Y D O P R A V N Í I N F R A S T R U K T U R Y

STAV	NÁVRH	ÚZEMNÍ REZERVA	
DS			PLOCHA SILNIČNÍ DOPRAVY KOMUNIKACE II.TŘ.
DS			PLOCHA SILNIČNÍ DOPRAVY KOMUNIKACE III.TŘ.
DS			PLOCHA SILNIČNÍ DOPRAVY KOMUNIKACE MÍSTNÍ, ÚČELOVÁ
DD			PLOCHA DRÁŽNÍ DOPRAVY VLEČKA
	ZDA, ZDP		AUTOBUSOVÁ ZASTÁVKA PARKOVIŠTĚ

S N I Ž O V Á N Í O H R O Ž E N Í Ú Z E M Í P O V O D N Ě M I

STAV	NÁVRH	
	P55	PLOUČNICE - KORIDOR PRO UMÍSTĚNÍ STAVEB A OPATŘENÍ PRO SNIŽOVÁNÍ OHROŽENÍ ÚZEMÍ POVODNĚMI. REVITALIZAČNÍ OPATŘENÍ - ÚPRAVY KORYTA, PROTIPOVODŇOVÁ OPATŘENÍ - SUCHÝ POLDR SRNÍ POTOK

D O P R A V N Í I N F R A S T R U K T U R A

STAV	NÁVRH	
T		HLUKOVÁ IZOFONA
		VLEČKA - KOLEJE
		TURISTICKÁ TRASA
		CYKLISTICKÁ TRASA
		DOCHÁZKOVÁ VZDÁLENOST 400M
		AUTOBUSOVÁ STANICE
P	P	PARKOVIŠTĚ
		PŘIKÁZANÉ DOPRAVNÍ NAPOJENÍ
		ZAKÁZANÉ DOPRAVNÍ NAPOJENÍ

NOVINY POD RALSKEM

Ú Z E M N Í P L Á N

N Á Z E V D Í L A - S T U P E Ň - F Á Z E

ÚPLNÉ ZNĚNÍ PO VYDÁNÍ ZMĚNY Č. 2

N Á Z E V Č Á S T I D Í L A

DOPRAVNÍ INFRASTRUKTURA - SILNIČNÍ A DRÁŽNÍ DOPRAVA

Č Í S L O V Ý K R E S U: 2.B

Č.ZAKÁZKY ZHOTOVITELE: 015/2017

OBJEDNATELE: 000/0000

D A T U M: 08/2018

M Ě Ř Í T K O: 1:5000

Z H O T O V I T E L: SAUL SDRUŽENÍ ARCHITEKTŮ URBANISTŮ LIBEREC

O B J E D N A T E L: OBEC NOVINY POD RALSKEM, NOVINY POD RALSKEM 116, 471 24 MIMOŇ

VEDOUCÍ PROJEKTANT: ING.ARCH.J.PLAŠIL

P R O J E K T A N T I:
ING.O.LUBOJACKÝ
ING.J. HROMEK
ING.J.KOBRLE
ING.V.JANEČKA
ING.L.KŘENEK

S E V E R K A

MAPOVÝ PODKLAD: POLOHOPIS DIGITÁLNÍ KATASTRÁLNÍ MAPA (2012), VÝŠKOPIS ZABAGED (ČÚZK)