N O V I N Y P O D R A L S K E M

Ú Z E M N Í P L Á N

TECHNICKÁ INFRASTRUKTURA - ENERGETICKÁ VEDENÍ

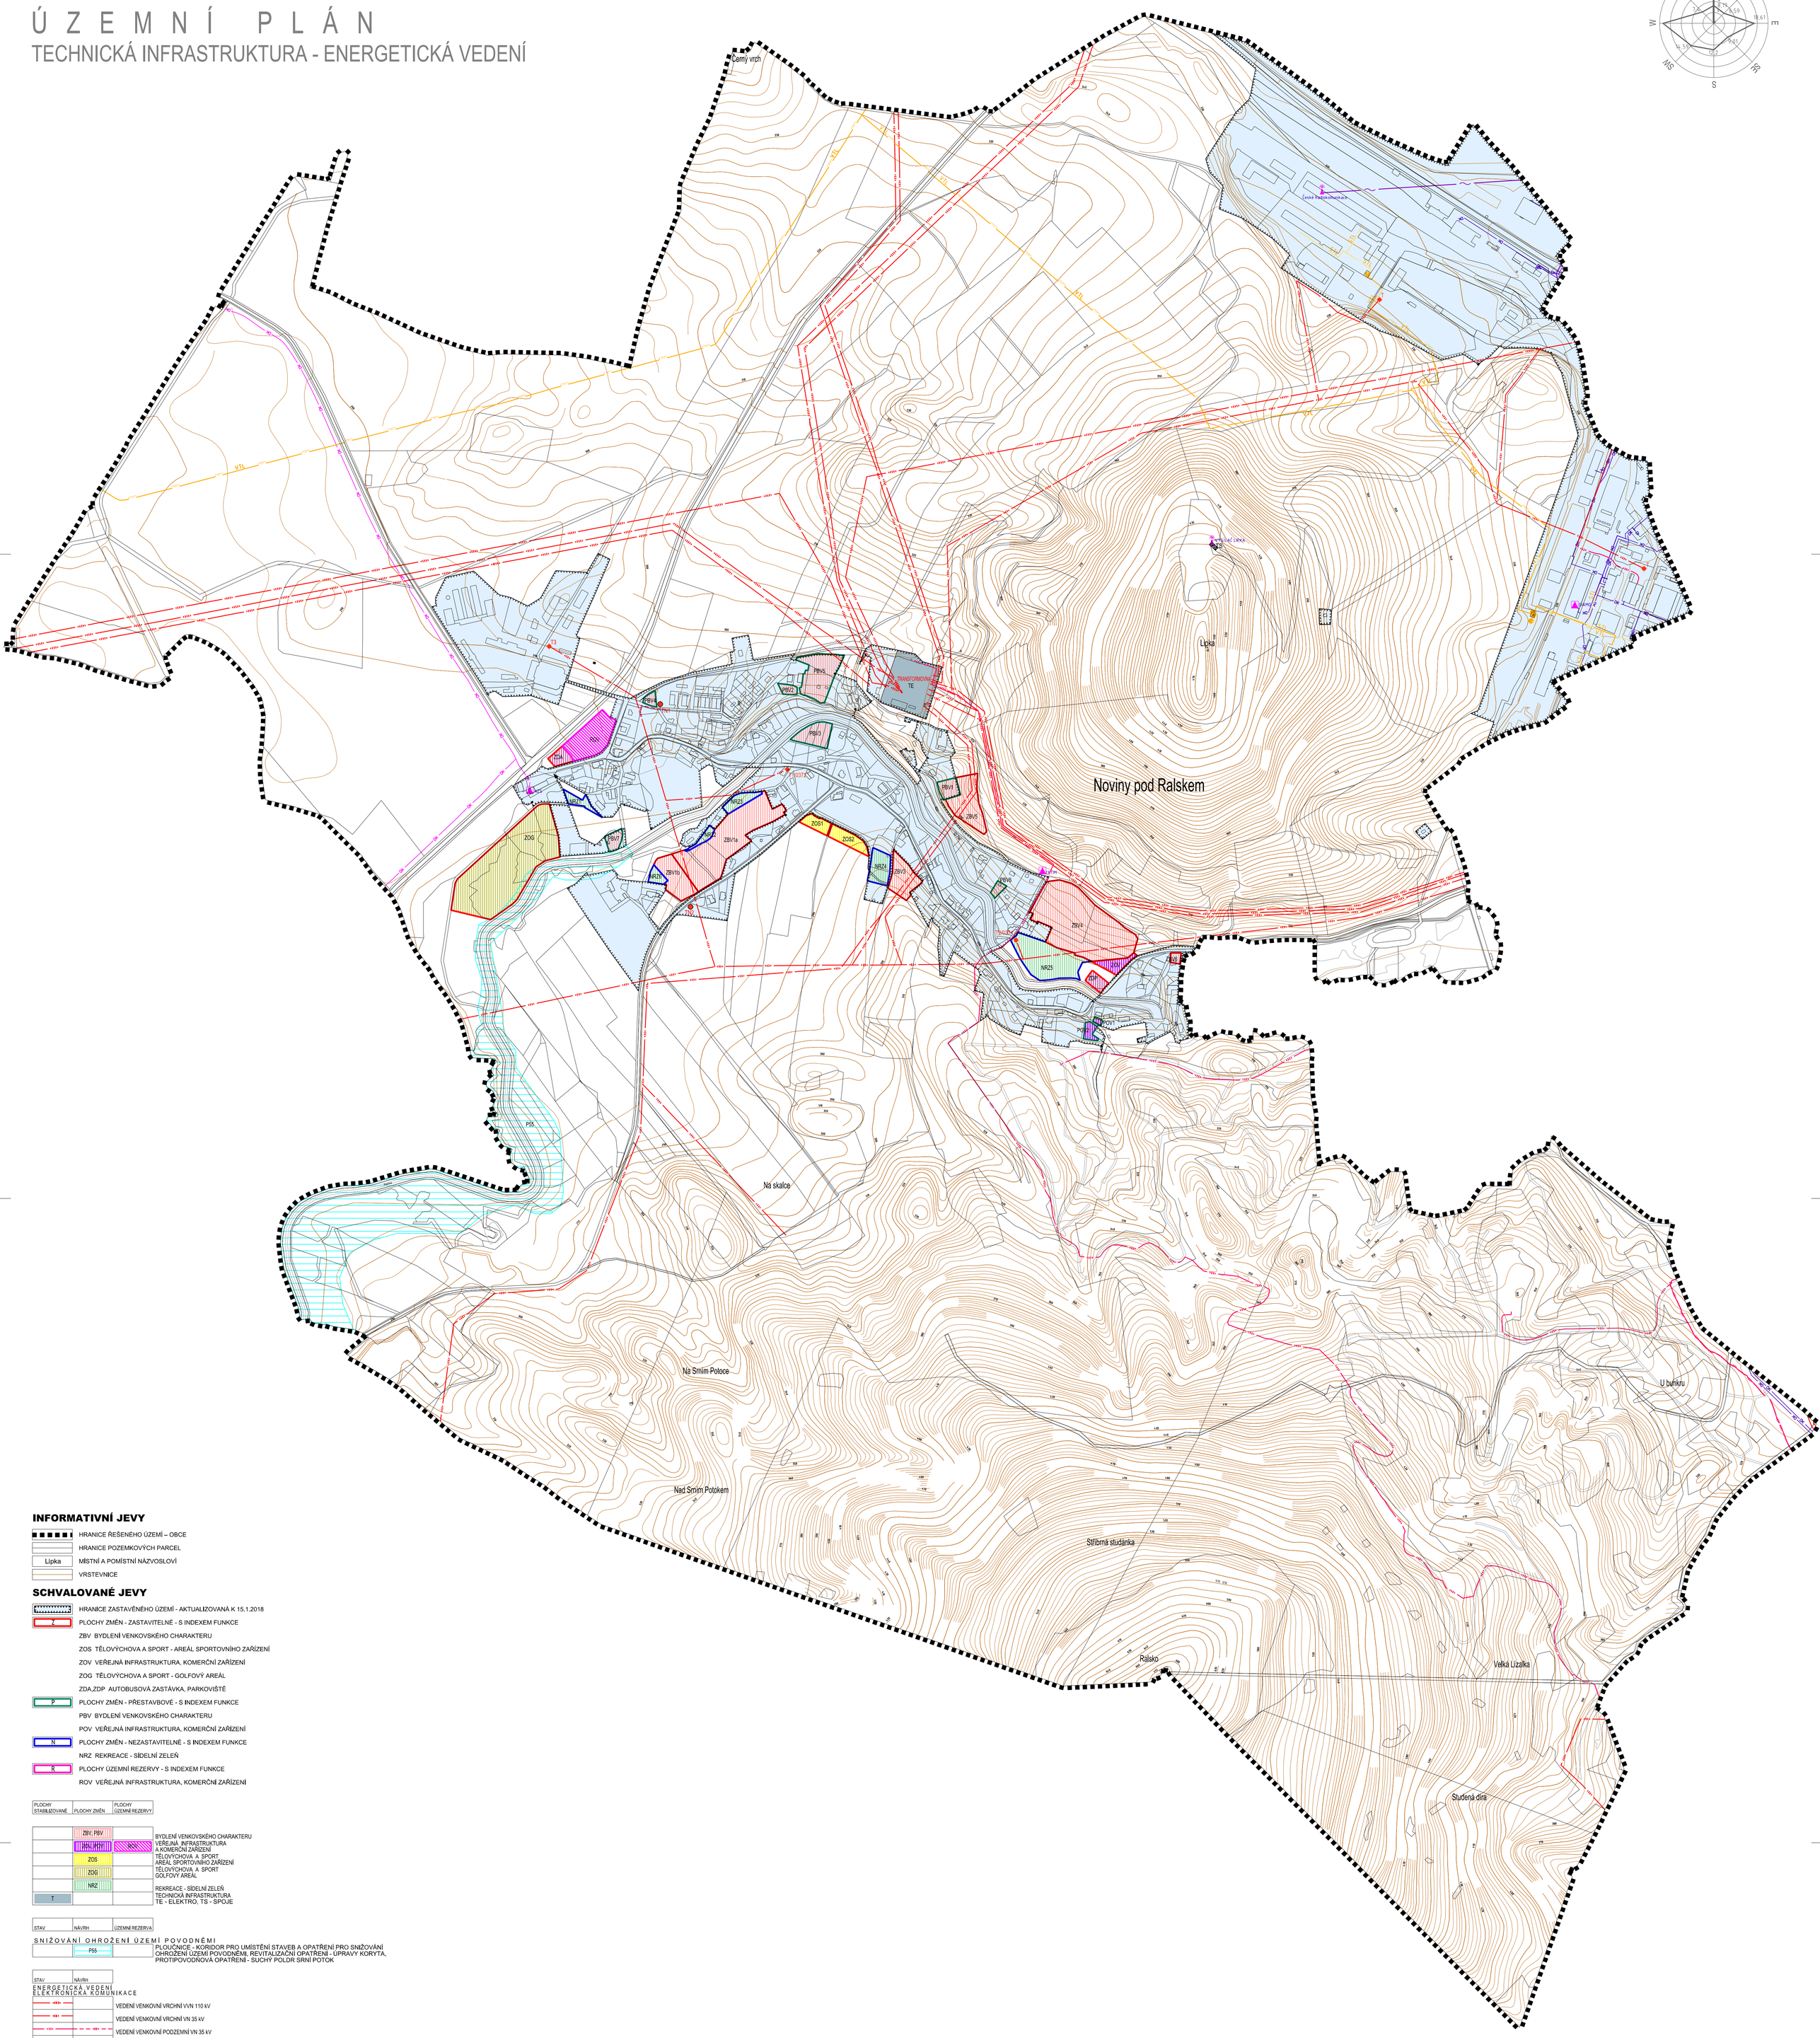

INFORMATIVNÍ JEVY

- HRANICE ŘEŠENÉHO ÚZEMÍ – OBCE
- HRANICE POZEMKOVÝCH PARCEL
- Lipka — MÍSTNÍ A POMÍSTNÍ NÁZVOSLOVÍ
- VRSTEVNICE

SCHVALOVANÉ JEVY

- HRANICE ZASTAVĚNÉHO ÚZEMÍ - AKTUALIZOVANÁ K 15.1.2018
- Z — PLOCHY ZMĚN - ZASTAVITELNÉ - S INDEXEM FUNKCE
  - ZBV BYDLENÍ VENKOVSKÉHO CHARAKTERU
  - ZOS TĚLOVÝCHOVA A SPORT - AREÁL SPORTOVNÍHO ZAŘÍZENÍ
  - ZOV VEŘEJNÁ INFRASTRUKTURA, KOMERČNÍ ZAŘÍZENÍ
  - ZOG TĚLOVÝCHOVA A SPORT - GOLFOVÝ AREÁL
  - ZDA,ZDP AUTOBUSOVÁ ZASTÁVKA, PARKOVIŠTĚ
- P — PLOCHY ZMĚN - PŘESTAVBOVÉ - S INDEXEM FUNKCE
  - PBV BYDLENÍ VENKOVSKÉHO CHARAKTERU
  - POV VEŘEJNÁ INFRASTRUKTURA, KOMERČNÍ ZAŘÍZENÍ
- N — PLOCHY ZMĚN - NEZASTAVITELNÉ - S INDEXEM FUNKCE
  - NRZ REKREACE - SÍDELNÍ ZELEŇ
- R — PLOCHY ÚZEMNÍ REZERVY - S INDEXEM FUNKCE
  - ROV VEŘEJNÁ INFRASTRUKTURA, KOMERČNÍ ZAŘÍZENÍ

PLOCHY STABILIZOVANÉ	PLOCHY ZMĚN	PLOCHY ÚZEMNÍ REZERVY	
	ZBV, PBV		BYDLENÍ VENKOVSKÉHO CHARAKTERU
	ZOV, POV	ROV	VEŘEJNÁ INFRASTRUKTURA A KOMERČNÍ ZAŘÍZENÍ
	ZOS		TĚLOVÝCHOVA A SPORT AREÁL SPORTOVNÍHO ZAŘÍZENÍ
	ZOG		TĚLOVÝCHOVA A SPORT GOLFOVÝ AREÁL
	NRZ		REKREACE - SÍDELNÍ ZELEŇ
T			TECHNICKÁ INFRASTRUKTURA TE - ELEKTRO, TS - SPOJE

STAV	NÁVRH	ÚZEMNÍ REZERVA

S N I Ž O V Á N Í O H R O Ž E N Í Ú Z E M Í P O V O D N Ě M I

	P55	PLOUČNICE - KORIDOR PRO UMÍSTĚNÍ STAVEB A OPATŘENÍ PRO SNIŽOVÁNÍ OHROŽENÍ ÚZEMÍ POVODNĚMI, REVITALIZAČNÍ OPATŘENÍ - ÚPRAVY KORYTA, PROTIPOVODŇOVÁ OPATŘENÍ - SUCHÝ POLDR SRNÍ POTOK

STAV	NÁVRH

E N E R G E T I C K Á V E D E N Í
E L E K T R O N I C K Á K O M U N I K A C E

	VEDENÍ VENKOVNÍ VRCHNÍ VVN 110 kV
	VEDENÍ VENKOVNÍ VRCHNÍ VN 35 kV
	VEDENÍ VENKOVNÍ PODZEMNÍ VN 35 kV
TRANSFORMOVNA	TRANSFORMOVNA
T2/0372	TRAFOSTANICE STOŽÁROVÁ VN/NN
TN2	TRAFOSTANICE KIOSKOVÁ VN/NN
	REGULAČNÍ STANICE PLYNU
VTL	VYSOKOTLAKÝ PLYNOVOD VTL DN 500
STL	STŘEDOTLAKÝ PLYNOVOD STL
OK	KABELOVÉ SDĚLOVACÍ VEDENÍ O2
DK	KABELOVÉ SDĚLOVACÍ VEDENÍ DIAMO
DIAMO	ELEKTRONICKÉ KOMUNIKAČNÍ ZAŘÍZENÍ

NOVINY POD RALSKEM

Ú Z E M N Í P L Á N

N Á Z E V D Í L A - S T U P E Ň - F Á Z E

ÚPLNÉ ZNĚNÍ PO VYDÁNÍ ZMĚNY Č. 2

N Á Z E V Č Á S T I D Í L A

TECHNICKÁ INFRASTRUKTURA - ENERGETICKÁ VEDENÍ

Č Í S L O V Ý K R E S U: 2.D
Č.ZAKÁZKY ZHOTOVITELE: 015/2017
OBJEDNATELE: 000/0000
D A T U M: 08/2018
M Ě Ř Í T K O: 1 : 5 0 0 0

Z H O T O V I T E L
SAUL
SDRUŽENÍ ARCHITEKTŮ URBANISTŮ LIBEREC

O B J E D N A T E L
OBEC NOVINY POD RALSKEM
NOVINY POD RALSKEM 116
471 24 MIMOŇ

V E D O U C Í P R O J E K T A N T
ING.ARCH.J.PLÁŠIL

P R O J E K T A N T I
ING.O.LUBOJACKÝ
ING.J. HROMEK
ING.J.KOBRLE
ING.V.JANEČKA
ING.L.KRENEK

S E V E R K A

MAPOVÝ PODKLAD: POLOHOPIS DIGITÁLNÍ KATASTRÁLNÍ MAPA (2012), VÝŠKOPIS ZABAGED (ČÚZK)